



VERORDNUNG

Bauunternehmung Dipl.Ing. Walter Frey GesmbH, Lienz Genehmigung von Grabungsarbeiten im Zuge von Reparaturarbeiten am Fernwärmenetz auf der Prof. Miltner-Straße

Zahl: 612-0/2026-XXIV Verordnung
Bei Beantwortung bitte anführen!
Nußdorf-Debant, 25.09.2026

VERORDNUNG

Aufgrund der §§ 43 Abs. 1 a und 94d StVO i.V.m. dem Gemeinderatsbeschluss vom 6. November 2014, Tagesordnungspunkt 7), erlässt der Bürgermeister der Marktgemeinde Nußdorf-Debant aus Anlass der mit beige-schlossenem Bescheid bewilligten Arbeiten **auf der Prof. Miltner-Straße (Gp. 941 KG Obernußdorf) im Bereich des Wohnhauses Prof. Miltner-Straße 6 in der Zeit vom 30.09.2026 bis 30.10.2026**, folgende **VERKEHRS-REGELUNG**:

1. Unmittelbar vor der Baustelle ist auf dem durch die Arbeiten in Anspruch genommenen Fahrstreifen – bei Vorliegen der Voraussetzungen lt. Punkt 7) des Bescheides – das Vorschriftszeichen „**WARTEPFLICHT BEI GEGENVERKEHR**“ gemäß § 52 lit. a Zif. 5 StVO anzubringen.
2. Vor dem einspurigen Bereich der Baustelle ist das Gebotszeichen „**VORGESCHRIEBENE FAHRTRICHTUNG**“ mit – der jeweiligen örtlichen Verkehrslage entsprechend – nach rechts oder links unten geneigtem Pfeil für den zu benützenden Fahrstreifen gemäß § 52 lit. b Zif. 15 StVO anzubringen.
3. Da die vorher zulässige Geschwindigkeit erheblich über den im Bereich der Baustelle verfügbaren Beschränkungen liegt und es die Unübersichtlichkeit der Straßenführung erfordert, wird eine „**GESCHWINDIGKEITS-BESCHRÄNKUNG AUF 30 KM/H**“ gemäß § 52 lit. a Zif. 10a StVO verfügt. Die Geschwindigkeitsbeschränkungen gelten nur für Bereich, in denen eine dementsprechende Geschwindigkeitsbeschränkung nicht ohnehin bereits verfügt ist.
Die Geschwindigkeitsbeschränkungen dürfen nur den Bereich der Fahrbahn umfassen, auf oder neben dem tatsächlich gearbeitet wird. Bei einer allfälligen Änderung des Arbeitsbereiches sind die zur Kundmachung der Geschwindigkeitsbeschränkung erforderlichen Vorschriftszeichen entsprechend zu versetzen; in der arbeitsfreien Zeit ist ihre Geltung außer Kraft zu setzen, sofern der Fahrbahnzustand dies zulässt.
4. Unmittelbar am Ende des durch die Arbeiten in Anspruch genommenen Straßenabschnittes ist das Vorschriftszeichen „**ENDE VON GESCHWINDIGKEITSBESCHRÄNKUNGEN**“ gemäß § 52 lit. a Zif. 10b StVO anzubringen bzw. die ursprünglich bestehende Verkehrsregelung wieder kundzumachen.

Die oa. Verkehrszeichen sind von Herrn Dipl.Ing. Lukas Granitzer (0664/8283732) im Einvernehmen mit der zuständigen Polizeiinspektion anzubringen und während der Dauer der Bauarbeiten in ordnungsgemäßem Zustand zu erhalten.

Der Zeitpunkt und der Ort (Bereich) der Anbringung (Sichtbarmachung) der für die oben angeführte Verkehrsregelung erforderlichen Vorschriftszeichen ist vom verantwortlichen Bauführer oder seinen Organen in einem **AKTENVERMERK** (§ 16 AVG 1950) festzuhalten.


Der Bürgermeister:



(Ing. Andreas Pfurner)

Fehler Nr.231

BUNDESGEBÜHR
gem. Gebührengesetz
von € 6,00
lt. Hebeliste Nr. 133 entrichtet
Nußdorf-Debant, 25.09.2026.

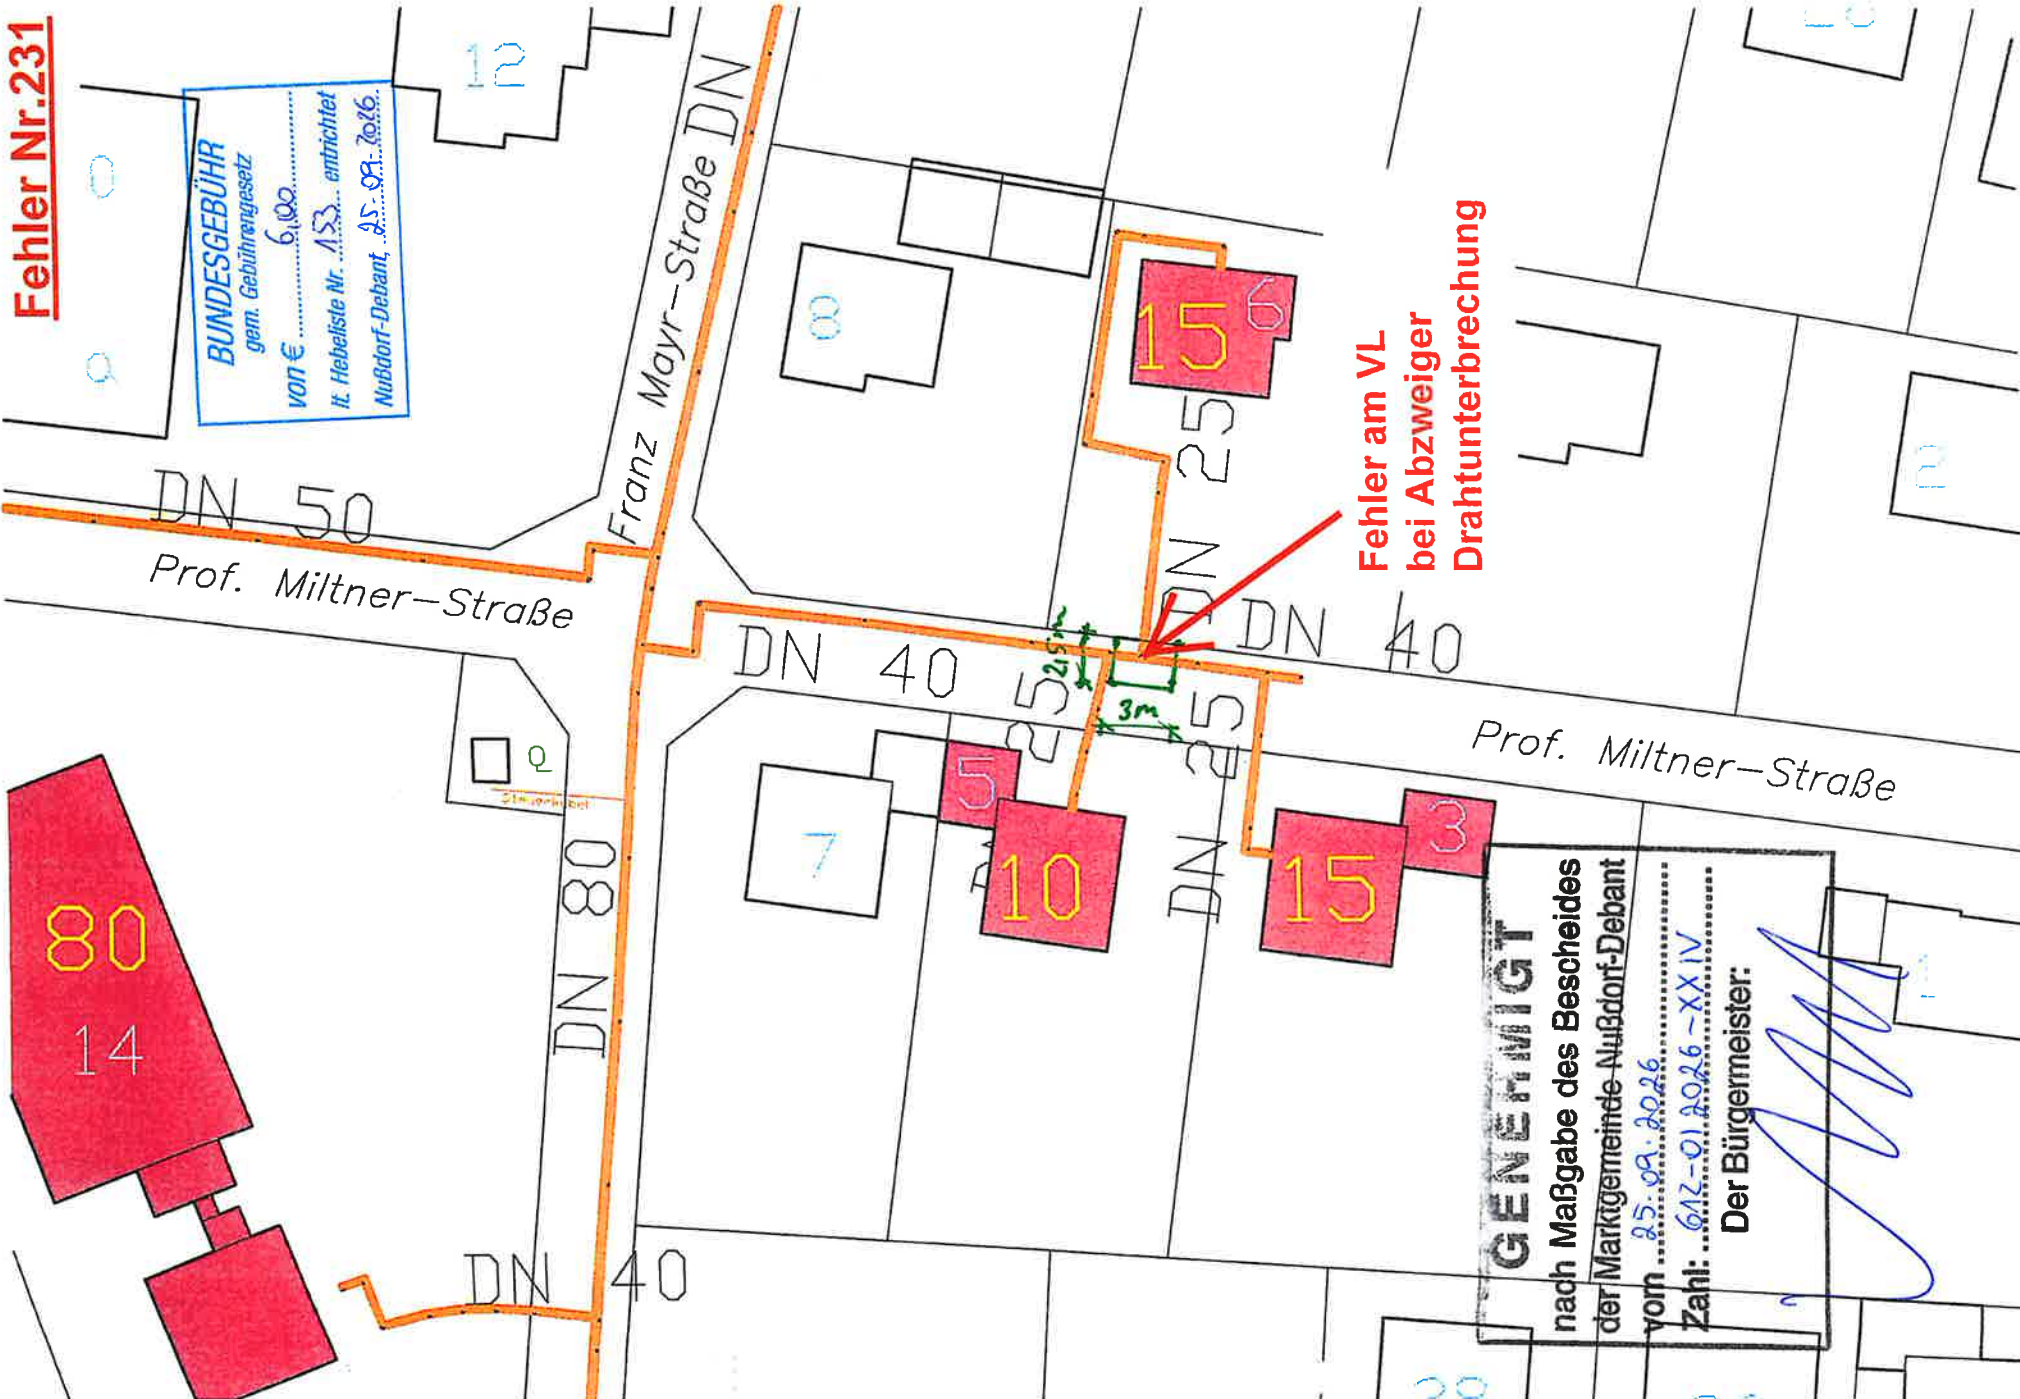

**Fehler am VL
bei Abzweiger
Drahtunterbrechung**

GENEHMIGT
nach Maßgabe des Bescheides
der Marktgemeinde Nußdorf-Debant
vom 25.09.2026
Zahl: 612-01.2026-XXIV
Der Bürgermeister:
